NUMBER	GRANTOR	GRANTEE	INSTRUMENT	DATE	RECORD	CUSTODIANS NUMBER	REMARKS
1	I.P.de Avila etal	S.L.O.R.R.Co	Deed	Sept. 15. 1874.	F 354 Sept. 19, 1874.	117	60 Ft. R/W
2	Refugio Castro	P.C.Ry.	"	May 12, 1886.	U-852 May 29, 1886.	12	" " See also Custodians No. 117
3	John Edger	P.C. Ry.	"	April 20, 1895.	29-99 July 23, 1895.	10	" " " "
3	" "	"	"	Jan. 30, 1889	" -100 " " "	11	" " " "
4	I.P.de Avila etal.	S.L.O.R.R.Co	"	Sept. 15. 1874.	F 354 Sept. 19, 1874.	117	" "
5	Chas M Hetee	P.C. Ry.	"	Dec. 1885.	U 289 Jan 28, 1886.	15	" "
6	W.H. Taylor etux.	"	"	April 22, 1874	U 314 May 6, 1874.	13	" "
7	Rafaela Tarney	"	"	Dec. 18, 1895	U 206 Dec. 19, 1895.	14	" "
8	Garard Jaspar etux	"	"	Jan. 8, 1886	U -291 " " "	16	" " See also Custodians No. 16
8	" "	S.P.C.R.R.Co.	"	April 19, 1876	H-385 April 20, 1876	123	" "
9	F Hillard	" " " " "	"	Feb. 7, "	H-300 Feb. 8, "	124	" "

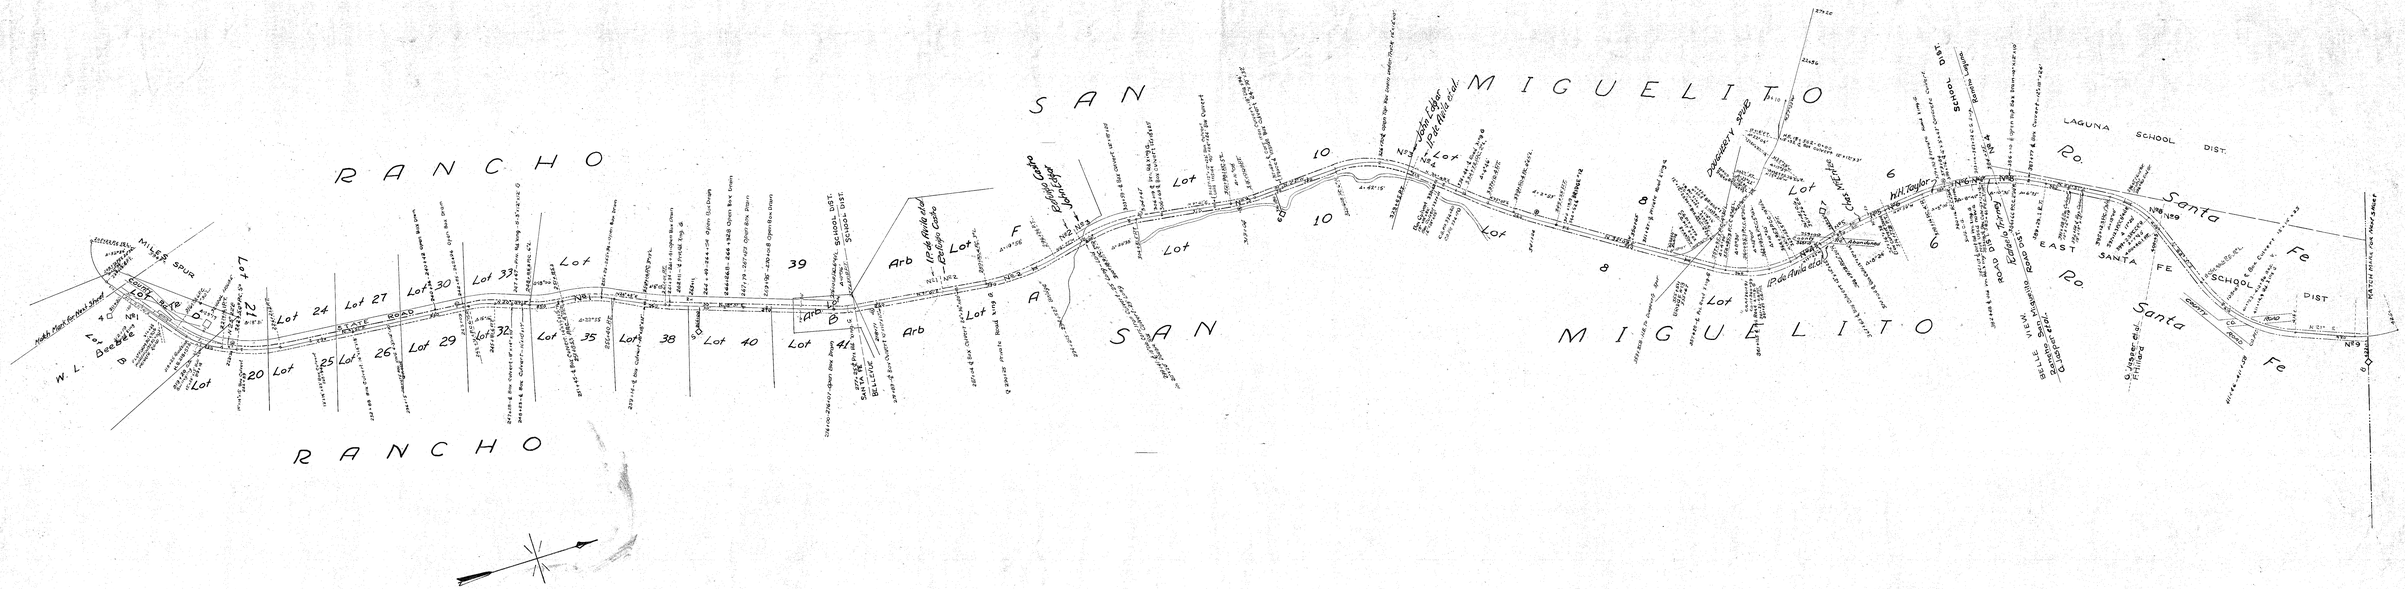

SHEET NUMBER 2
MAIN LINE
FROM SURVEY

MAIN LINE
RIGHT-OF-WAY AND TRACK MAP
PACIFIC COAST RAILWAY
OPERATED BY THE
PACIFIC COAST RAILWAY COMPANY
STATION ZIH20 TO STATION 422+40
SCALE 1 INCH = 400 FEET JUNE 30 1916